


BÂTIMENT 1 : GRAND GÎTE

1er étage

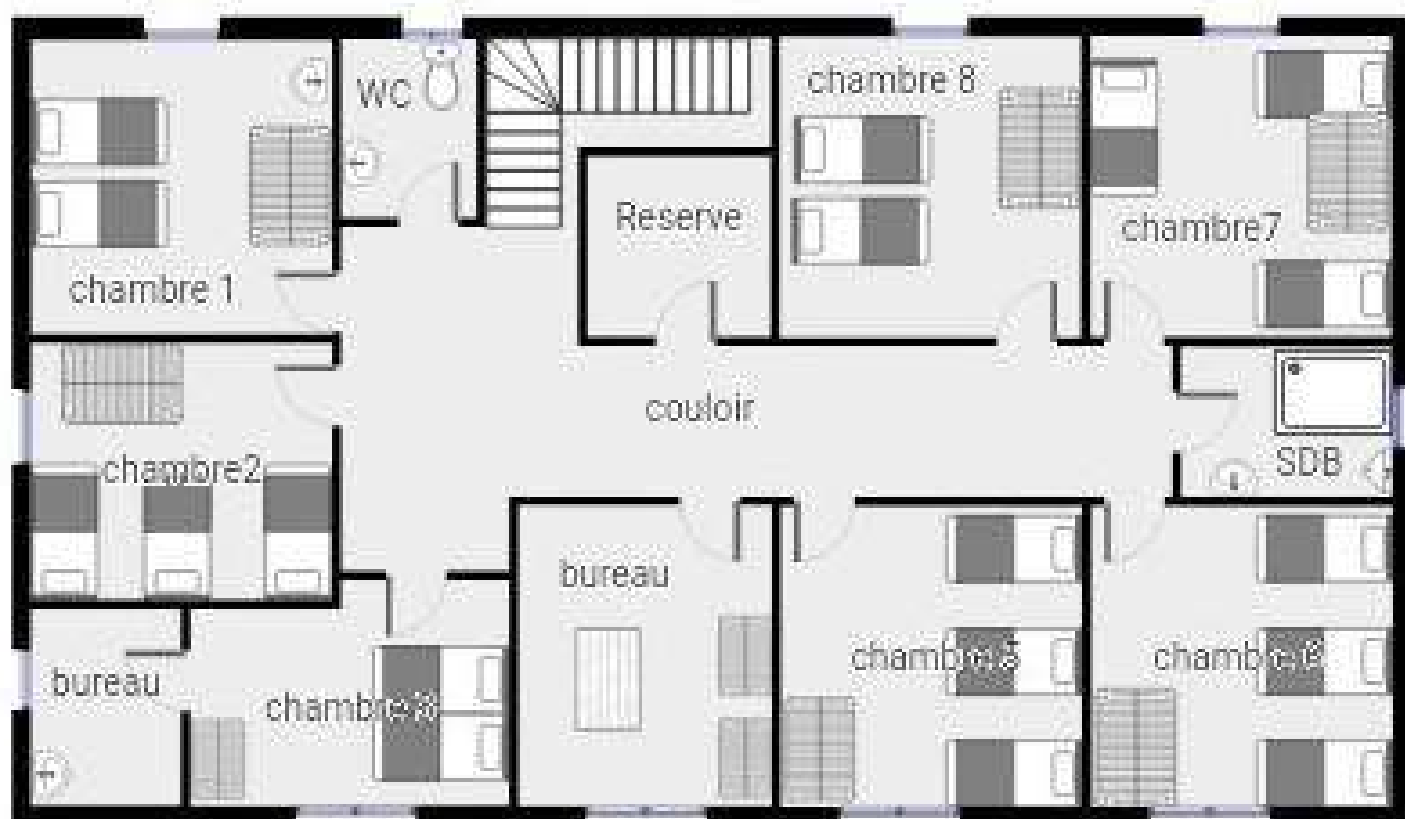

Couchage :

3 chambres de 2 lits

4 chambres de 3 lits

Soit 18 lits